




CASCINA 4
Dormitorio 2

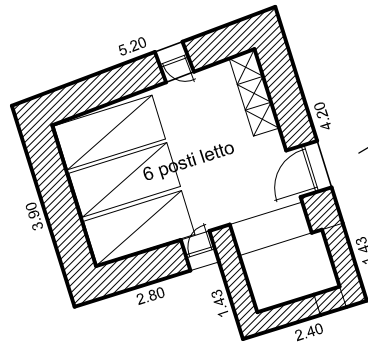

CASCINA 3
Dormitorio 1

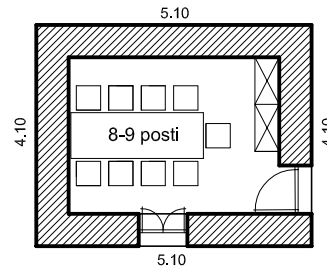






CASCINA 2





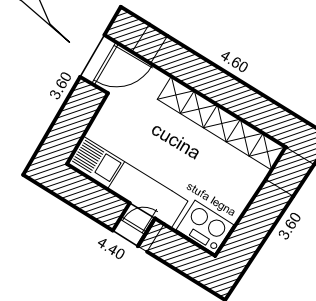


CASCINA 1

CASCINA 5
Splüi sottoroccia

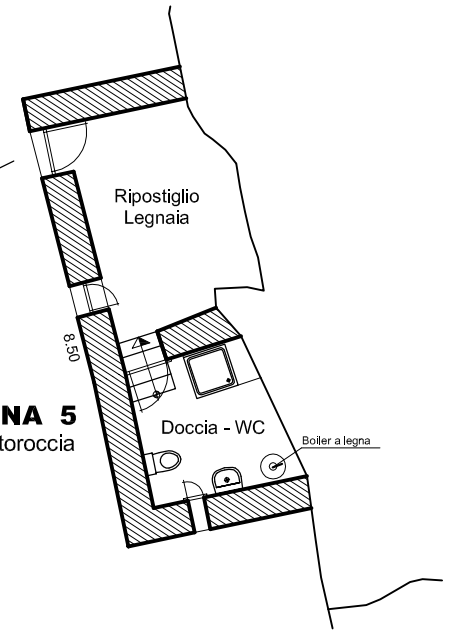

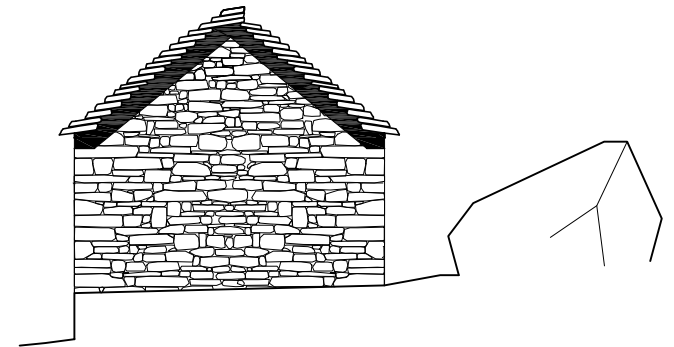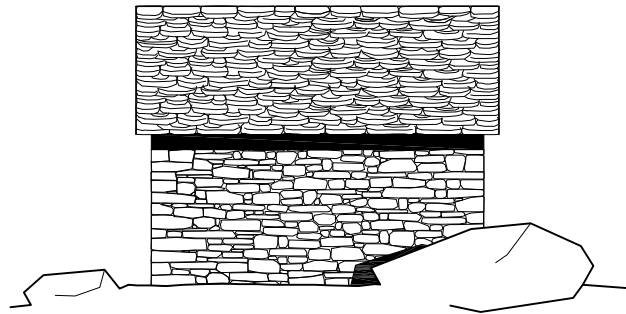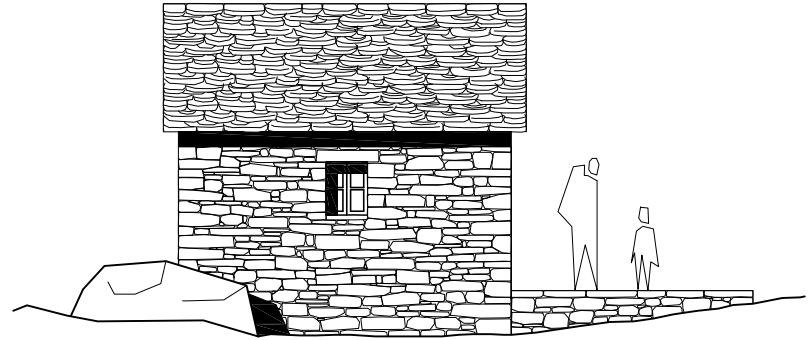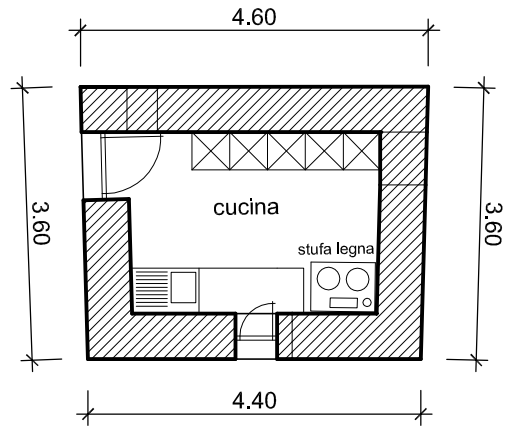

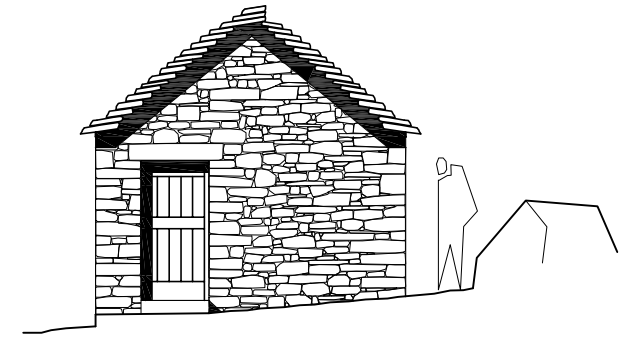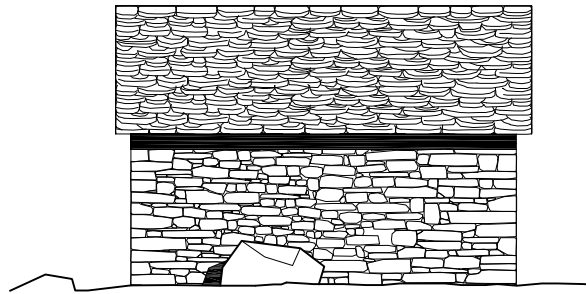
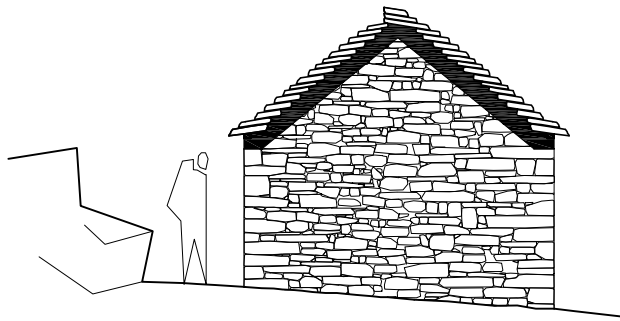
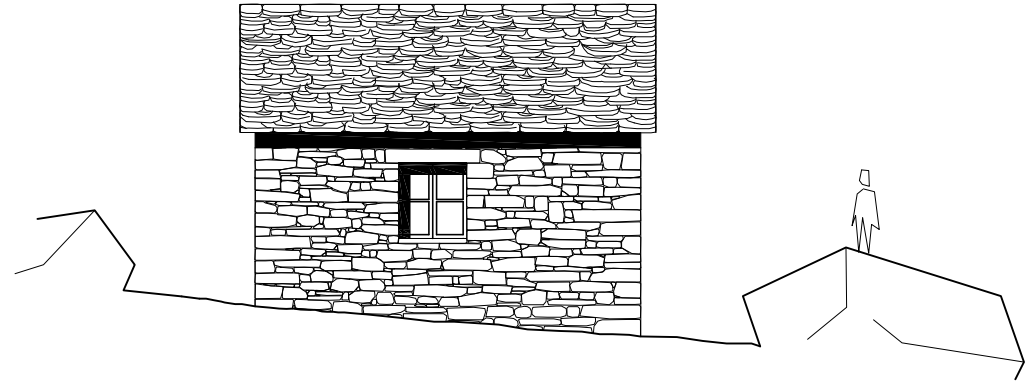
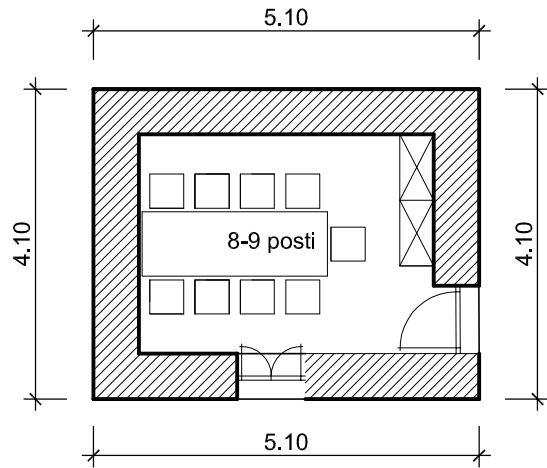




PATRIZIATO DI MAGGIA - Progetto Masnè

Cascina 3 - Dormitorio 1

scala 1:100


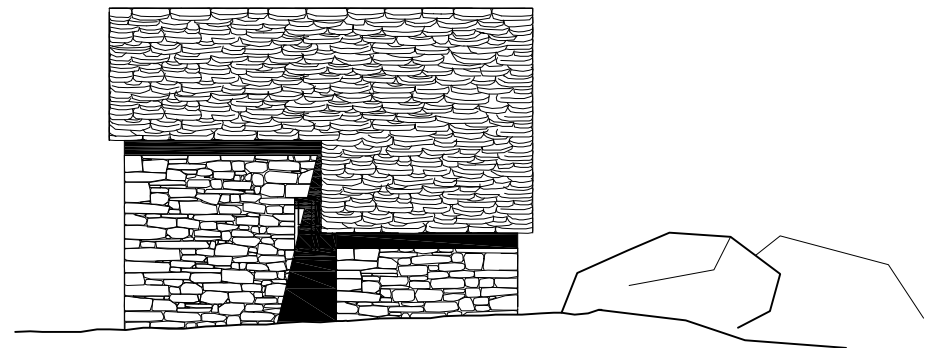
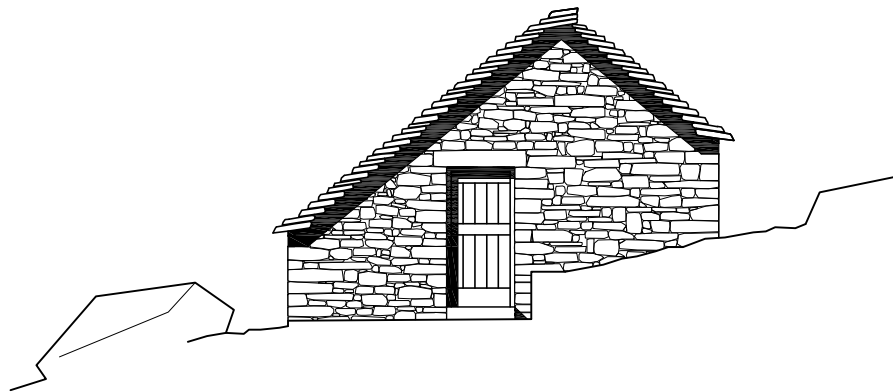
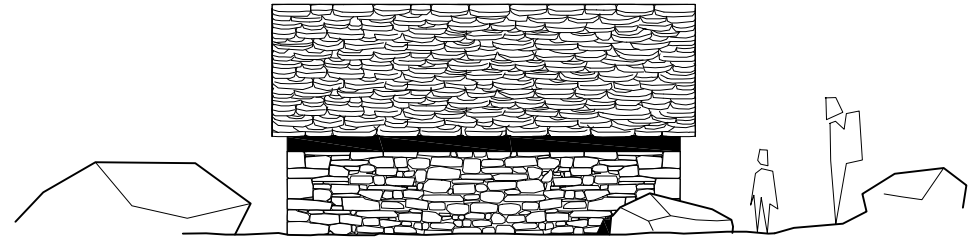
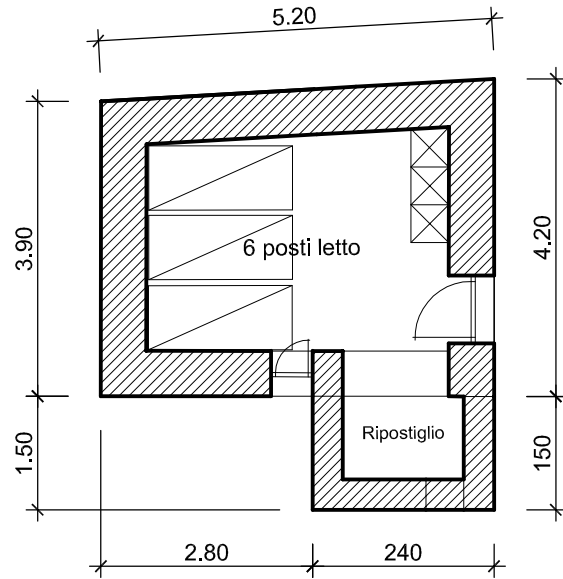




PATRIZIATO DI MAGGIA - Progetto Masnè

Cascina 4 - Dormitorio 2

scala 1:100

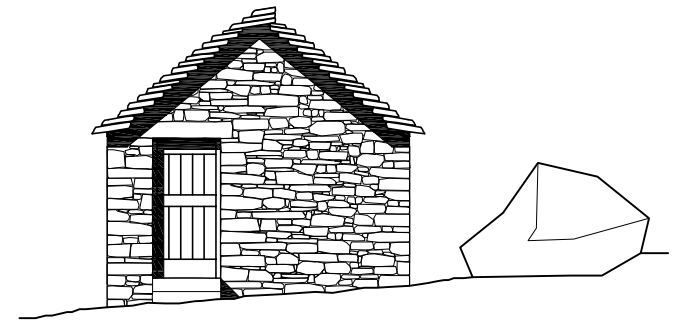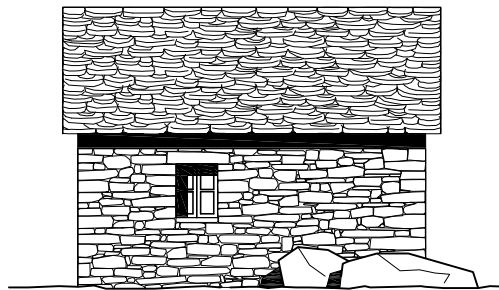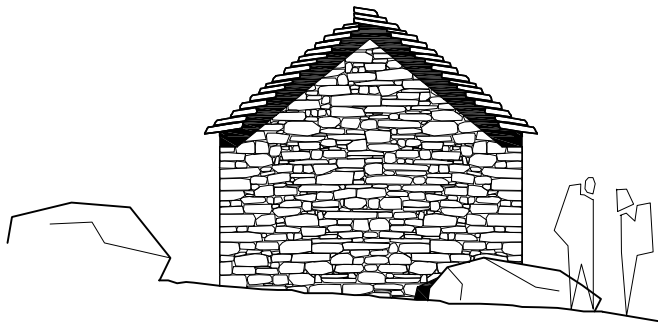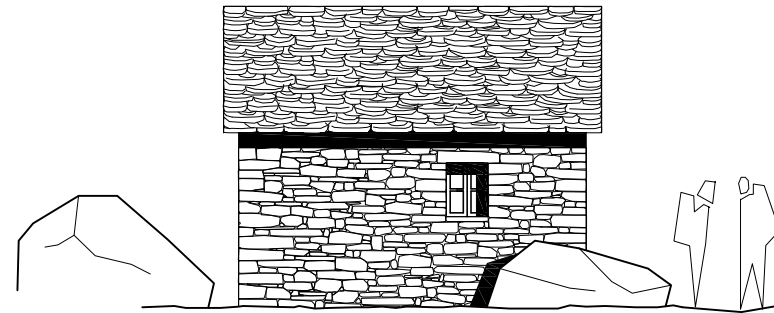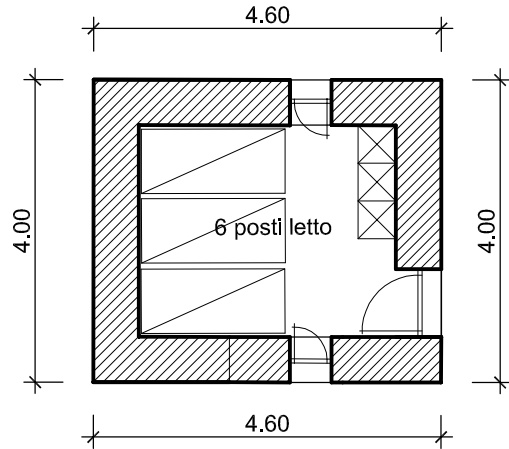



PATRIZIATO DI MAGGIA - Progetto Masnè

Cascina 5 - Servizi - Ripostiglio scala 1:100

